


Első emeleti 1/1 jelű lakás alaprajz

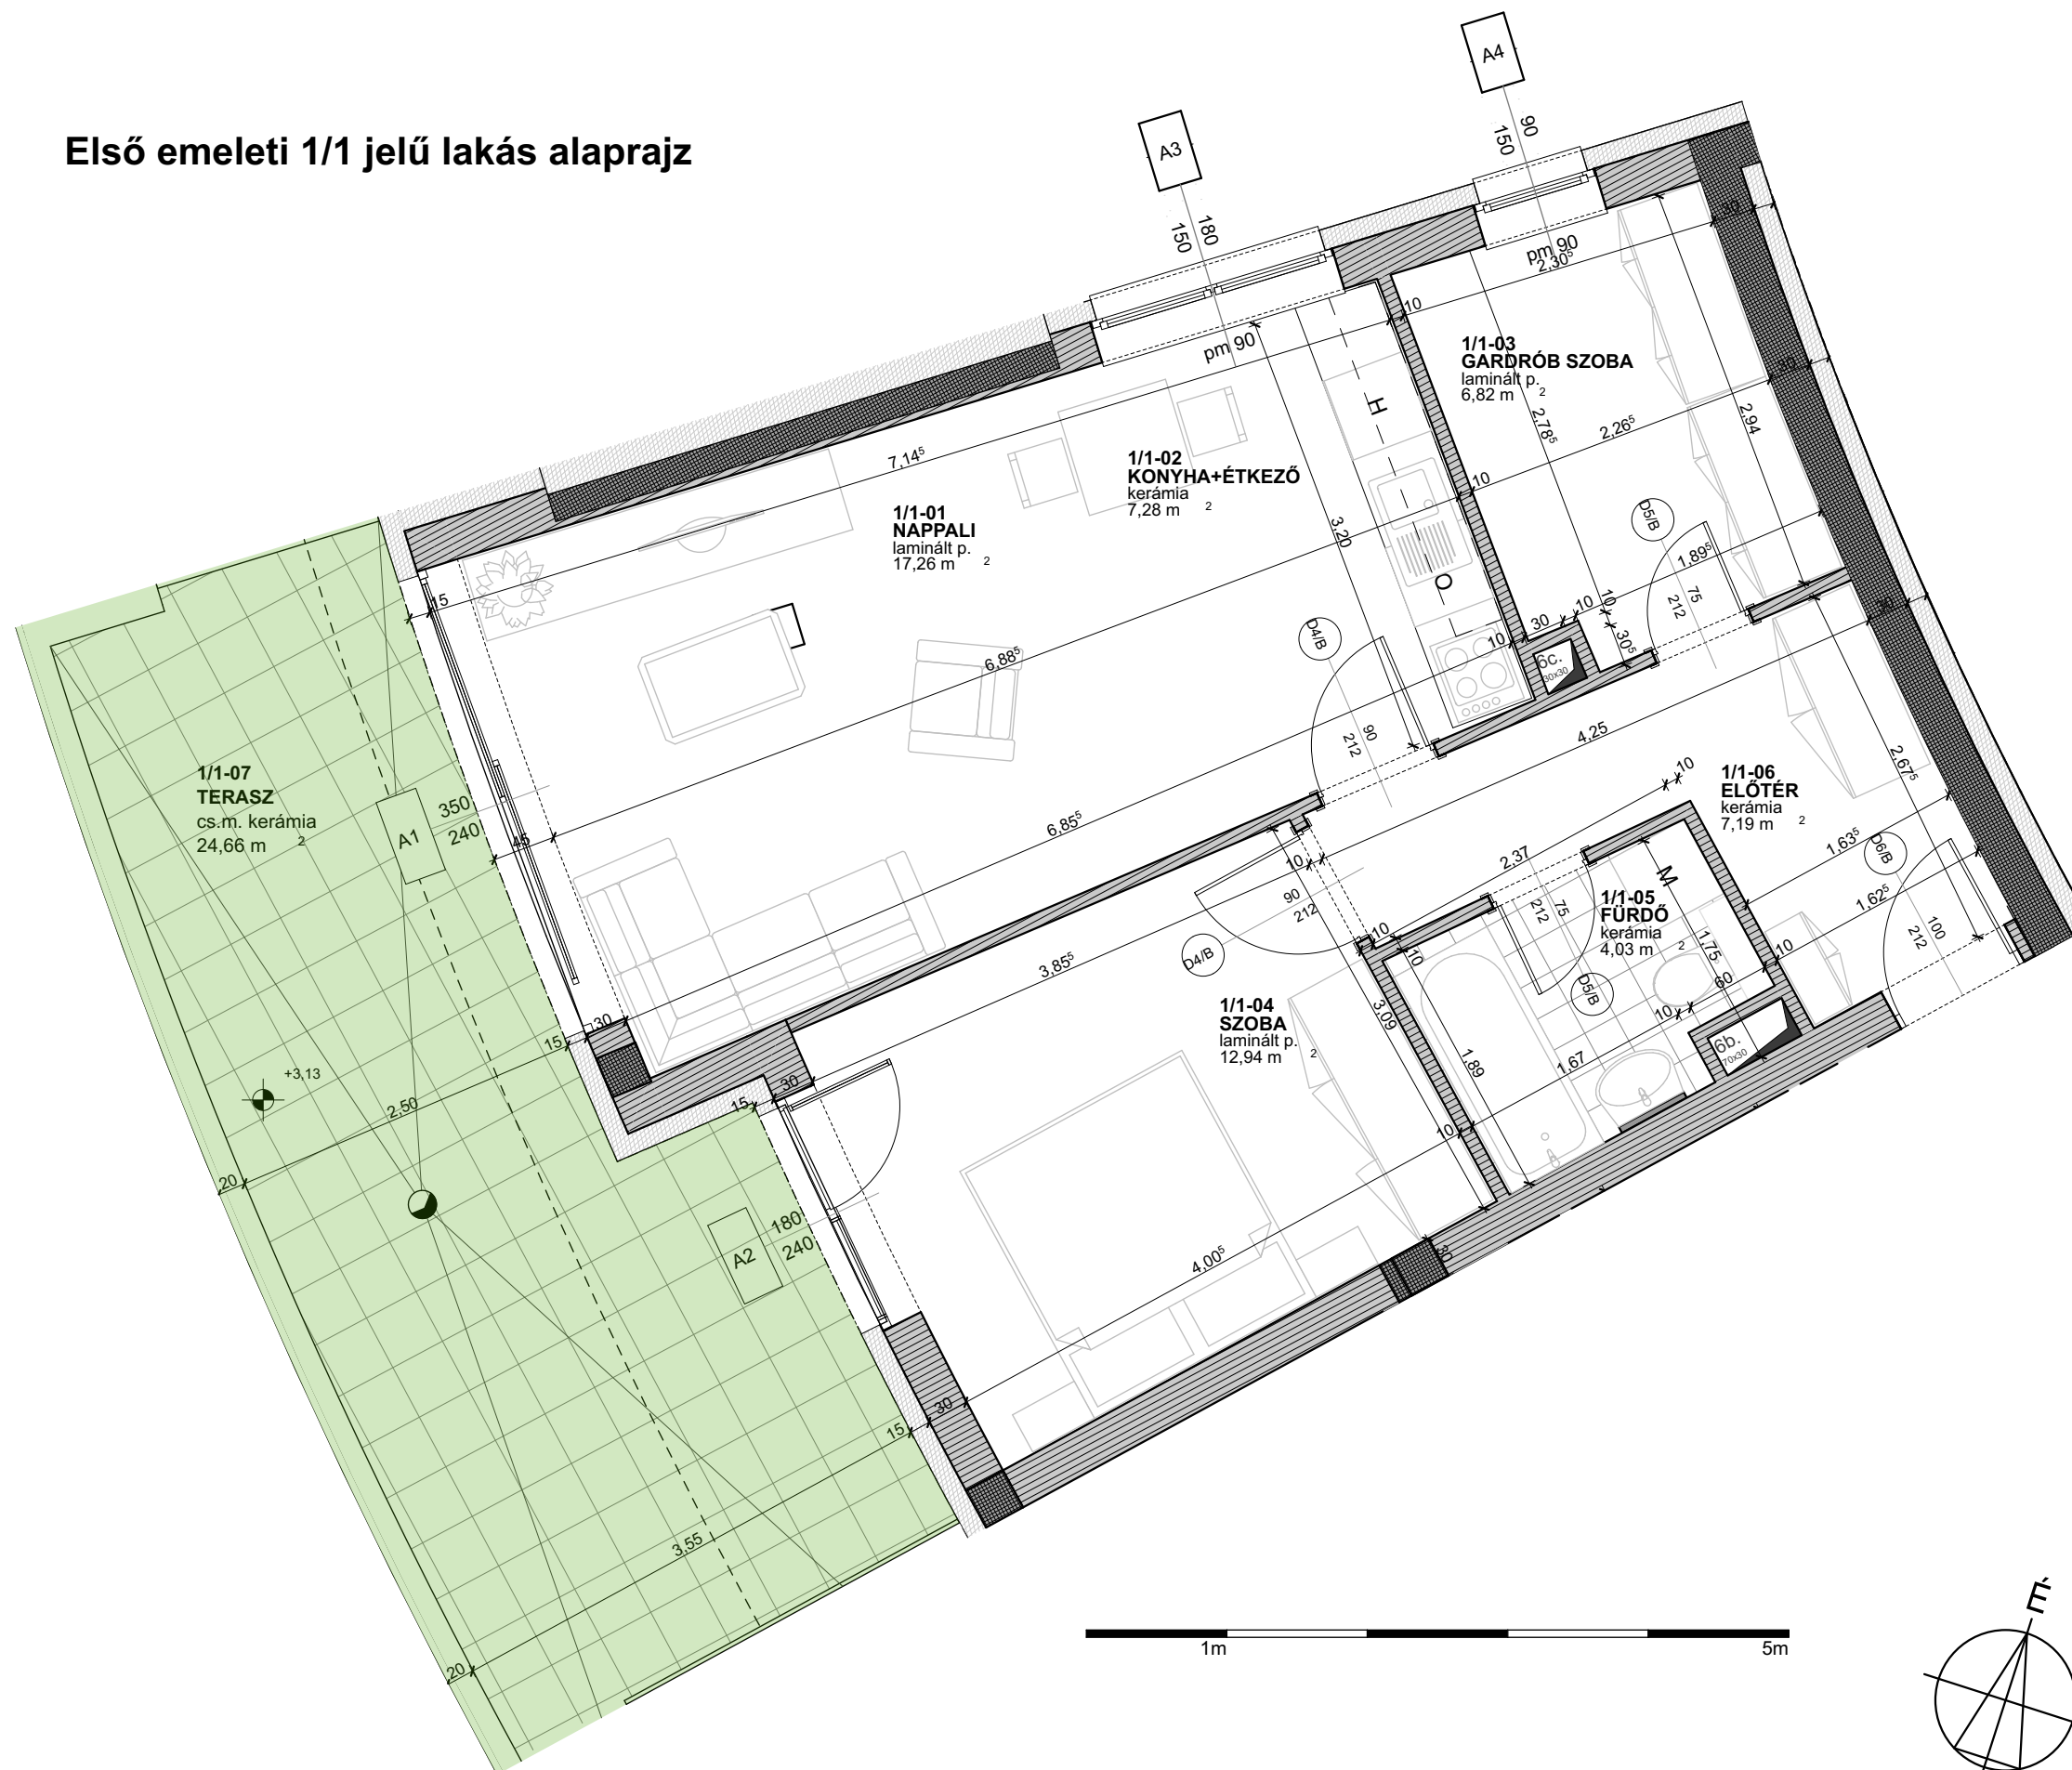

HELYISÉGLISTA

1/1-01	Nappali	17,26 m ²
1/1-02	Konyha+Étkező	7,28 m ²
1/1-03	Gardrób Szoba	6,82 m ²
1/1-04	Szoba	12,94 m ²
1/1-05	Fürdő	4,03 m ²
1/1-06	Előtér	7,19 m ²
Összes lakás		55,52 m ²
Összes terasz		24,66 m ²
Összes hasznos terület		65,44 m ²

